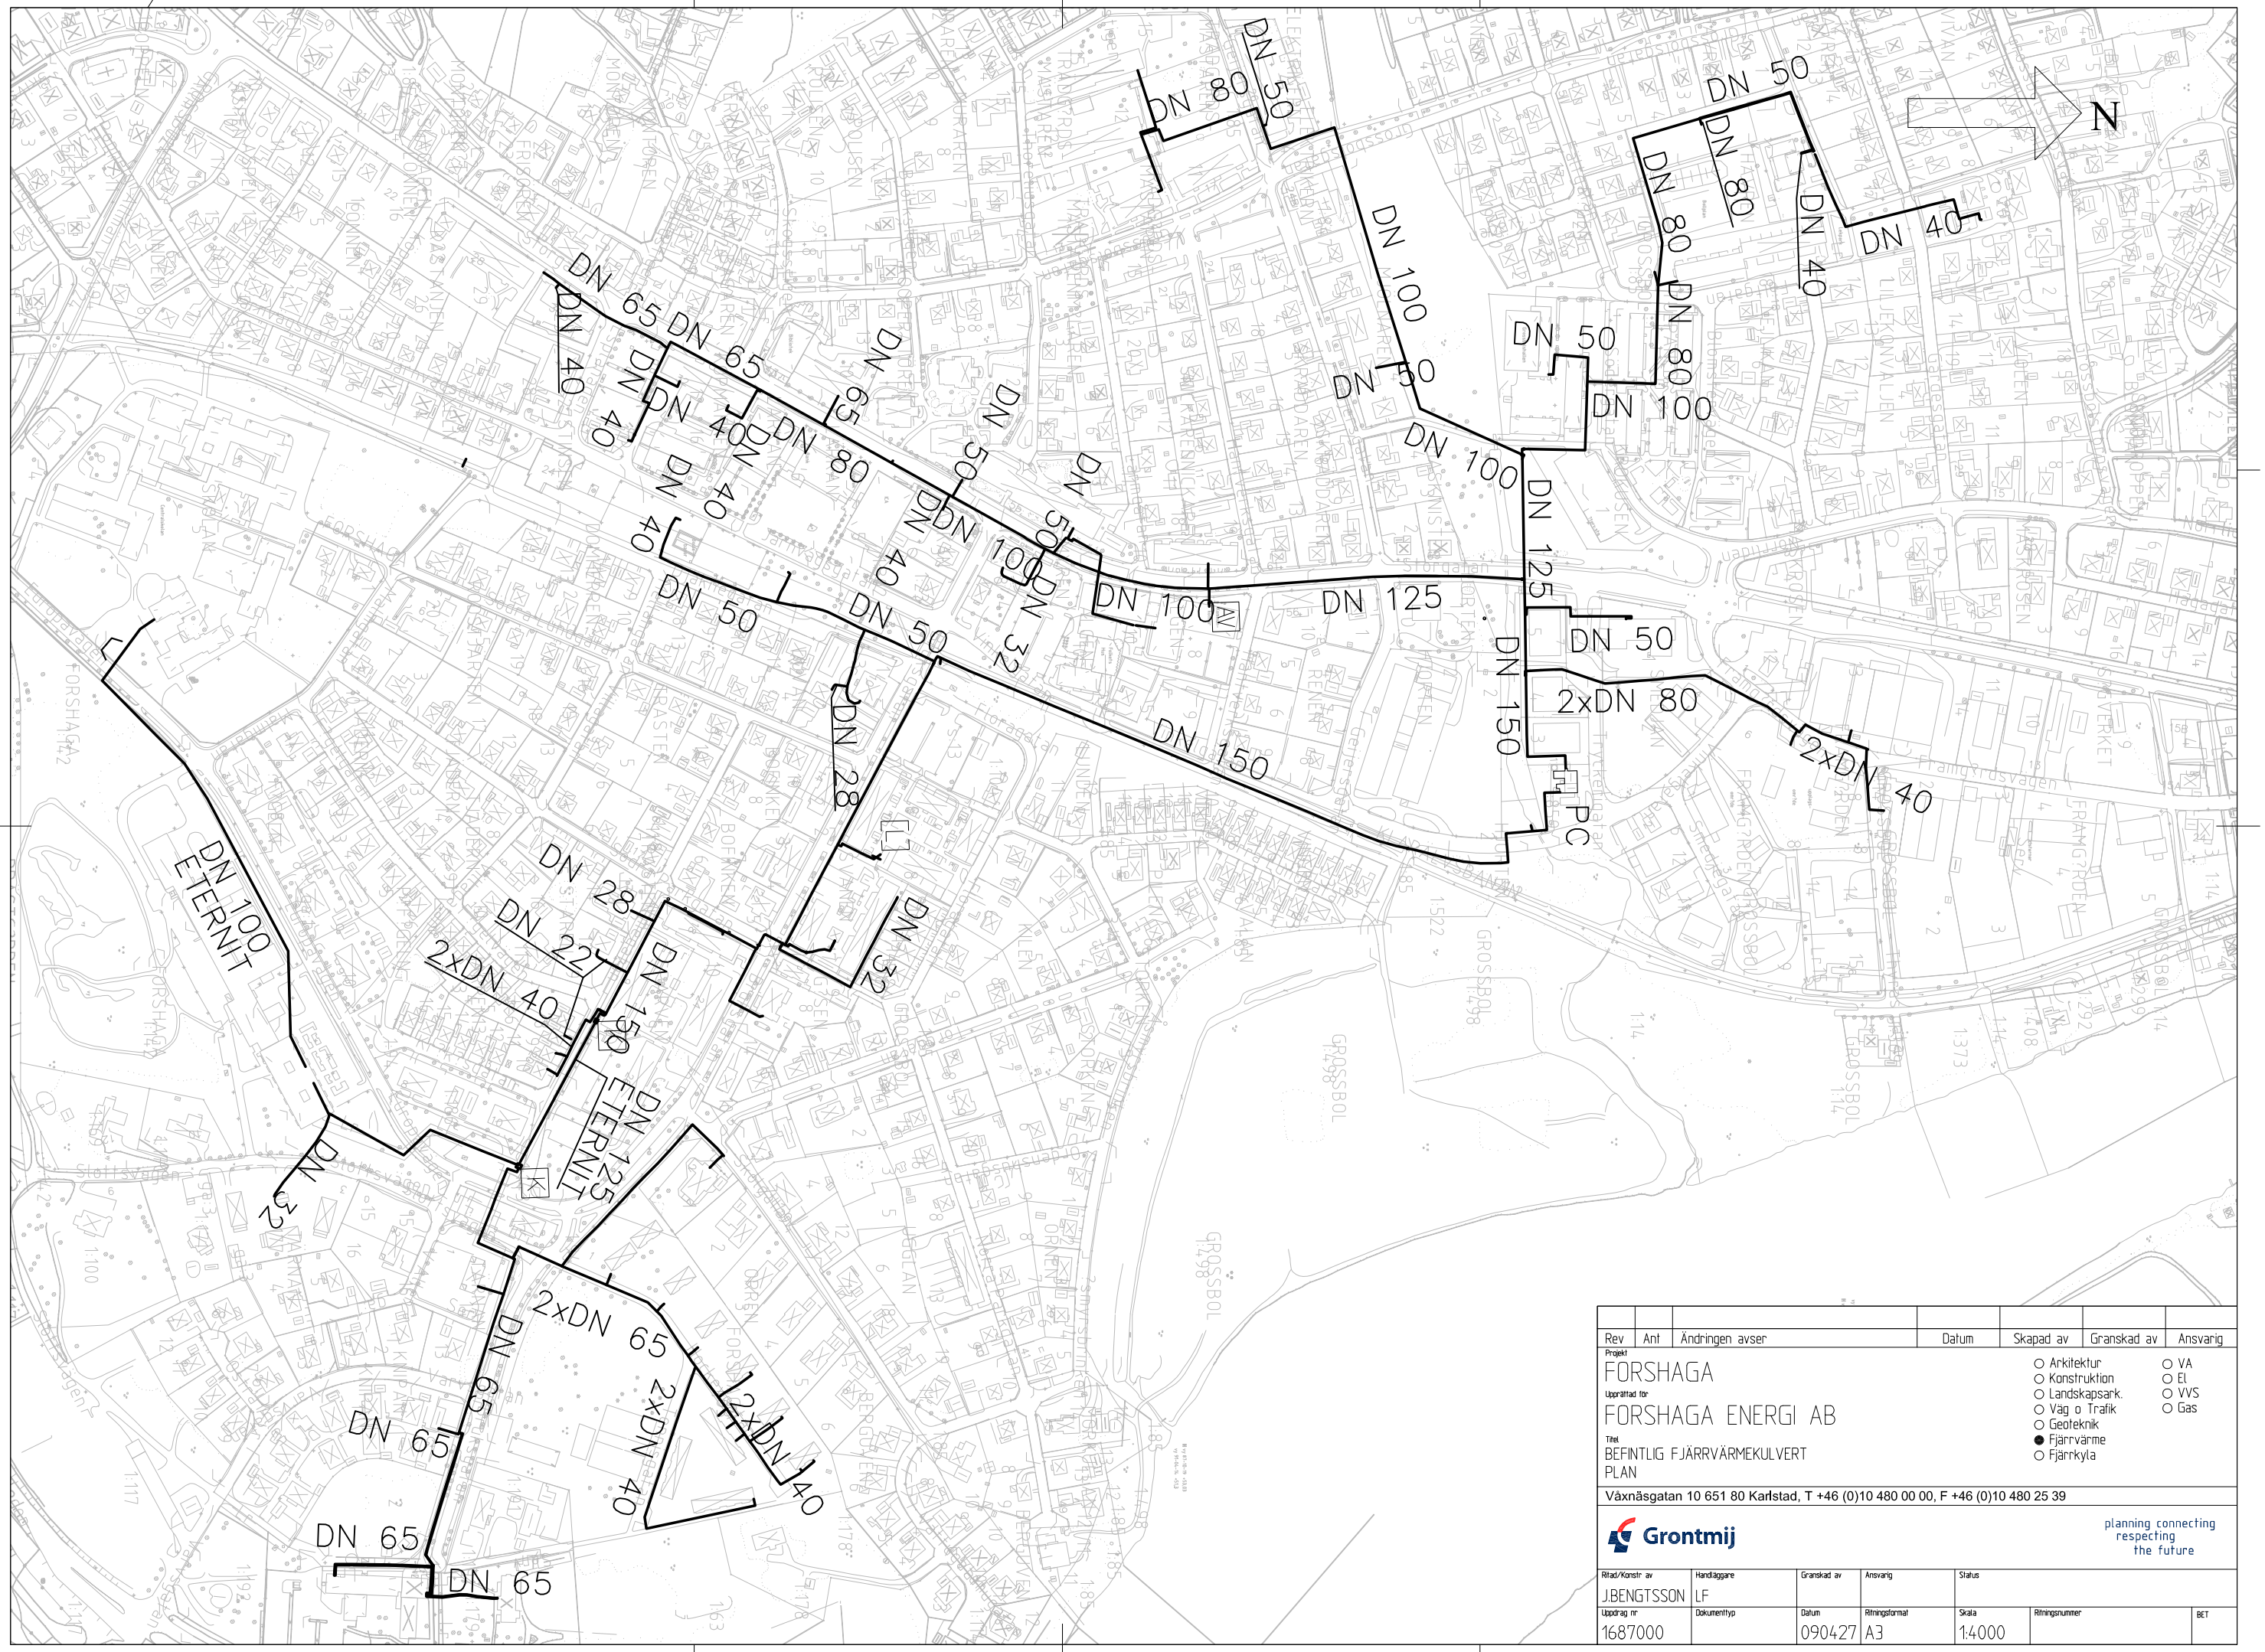

Rev	Ant	Ändringen avser	Datum	Skapad av	Granskad av	Ansvarig

Projekt
FORSHAGA

Upprättad för
FORSHAGA ENERGI AB

Titel
BEFINTLIG FJÄRRVÄRMEKULVERT
PLAN

- ○ Arkitektur
- ○ Konstruktion
- ○ Landskapsark.
- ○ Väg o Trafik
- ○ Geoteknik
- ● Fjärrvärme
- ○ Fjärrkyla
- ○ VA
- ○ El
- ○ VVS
- ○ Gas

Växnäsgatan 10 651 80 Karlstad, T +46 (0)10 480 00 00, F +46 (0)10 480 25 39

Grontmij

planning connecting
respecting
the future

Ritad/Konstr av	Handläggare	Granskad av	Ansvarig	Status		
J.BENGTSSON	LF					
Uppdrag nr	Dokumenttyp	Datum	Ritningsformat	Skala	Ritningsnummer	BET
1687000		090427	A3	1:4000		

Denna handling får inte utan Grontmij's medgivande användas, kopieras, reproduceras, utlämnas eller på annat sätt bringas till tredje mans kännedom för annat ändamål än vad som förankleds av uppdrag för Grontmij's räkning.